מקרא

- קיר תומך מאבן פראית – 25 מ"ק
- קיר גדר מאבן פראית – 25 מ"א
- אבן שפה גננית מפירוק – 70 מ"א
- צמחיה קיימת
- צמחיה חדשה – 30 מיר
- אספלט חדש – 220 מ"ר
- משטח גומי צבעוני – 74 מ"ר
- פס אבן טבעית – 32 מ"א
- גבעת דשא –150 מ"ר
- אשפתון דגם יסמין – 3 יח"ד
- עמוד תאורה קיים
- מסלעה מפירוק – 3 מיר
- עץ קיים
- עץ מתוכנן

מדרגות חדשות – 28 מיא

הצללה – 74 מיר מפרשים

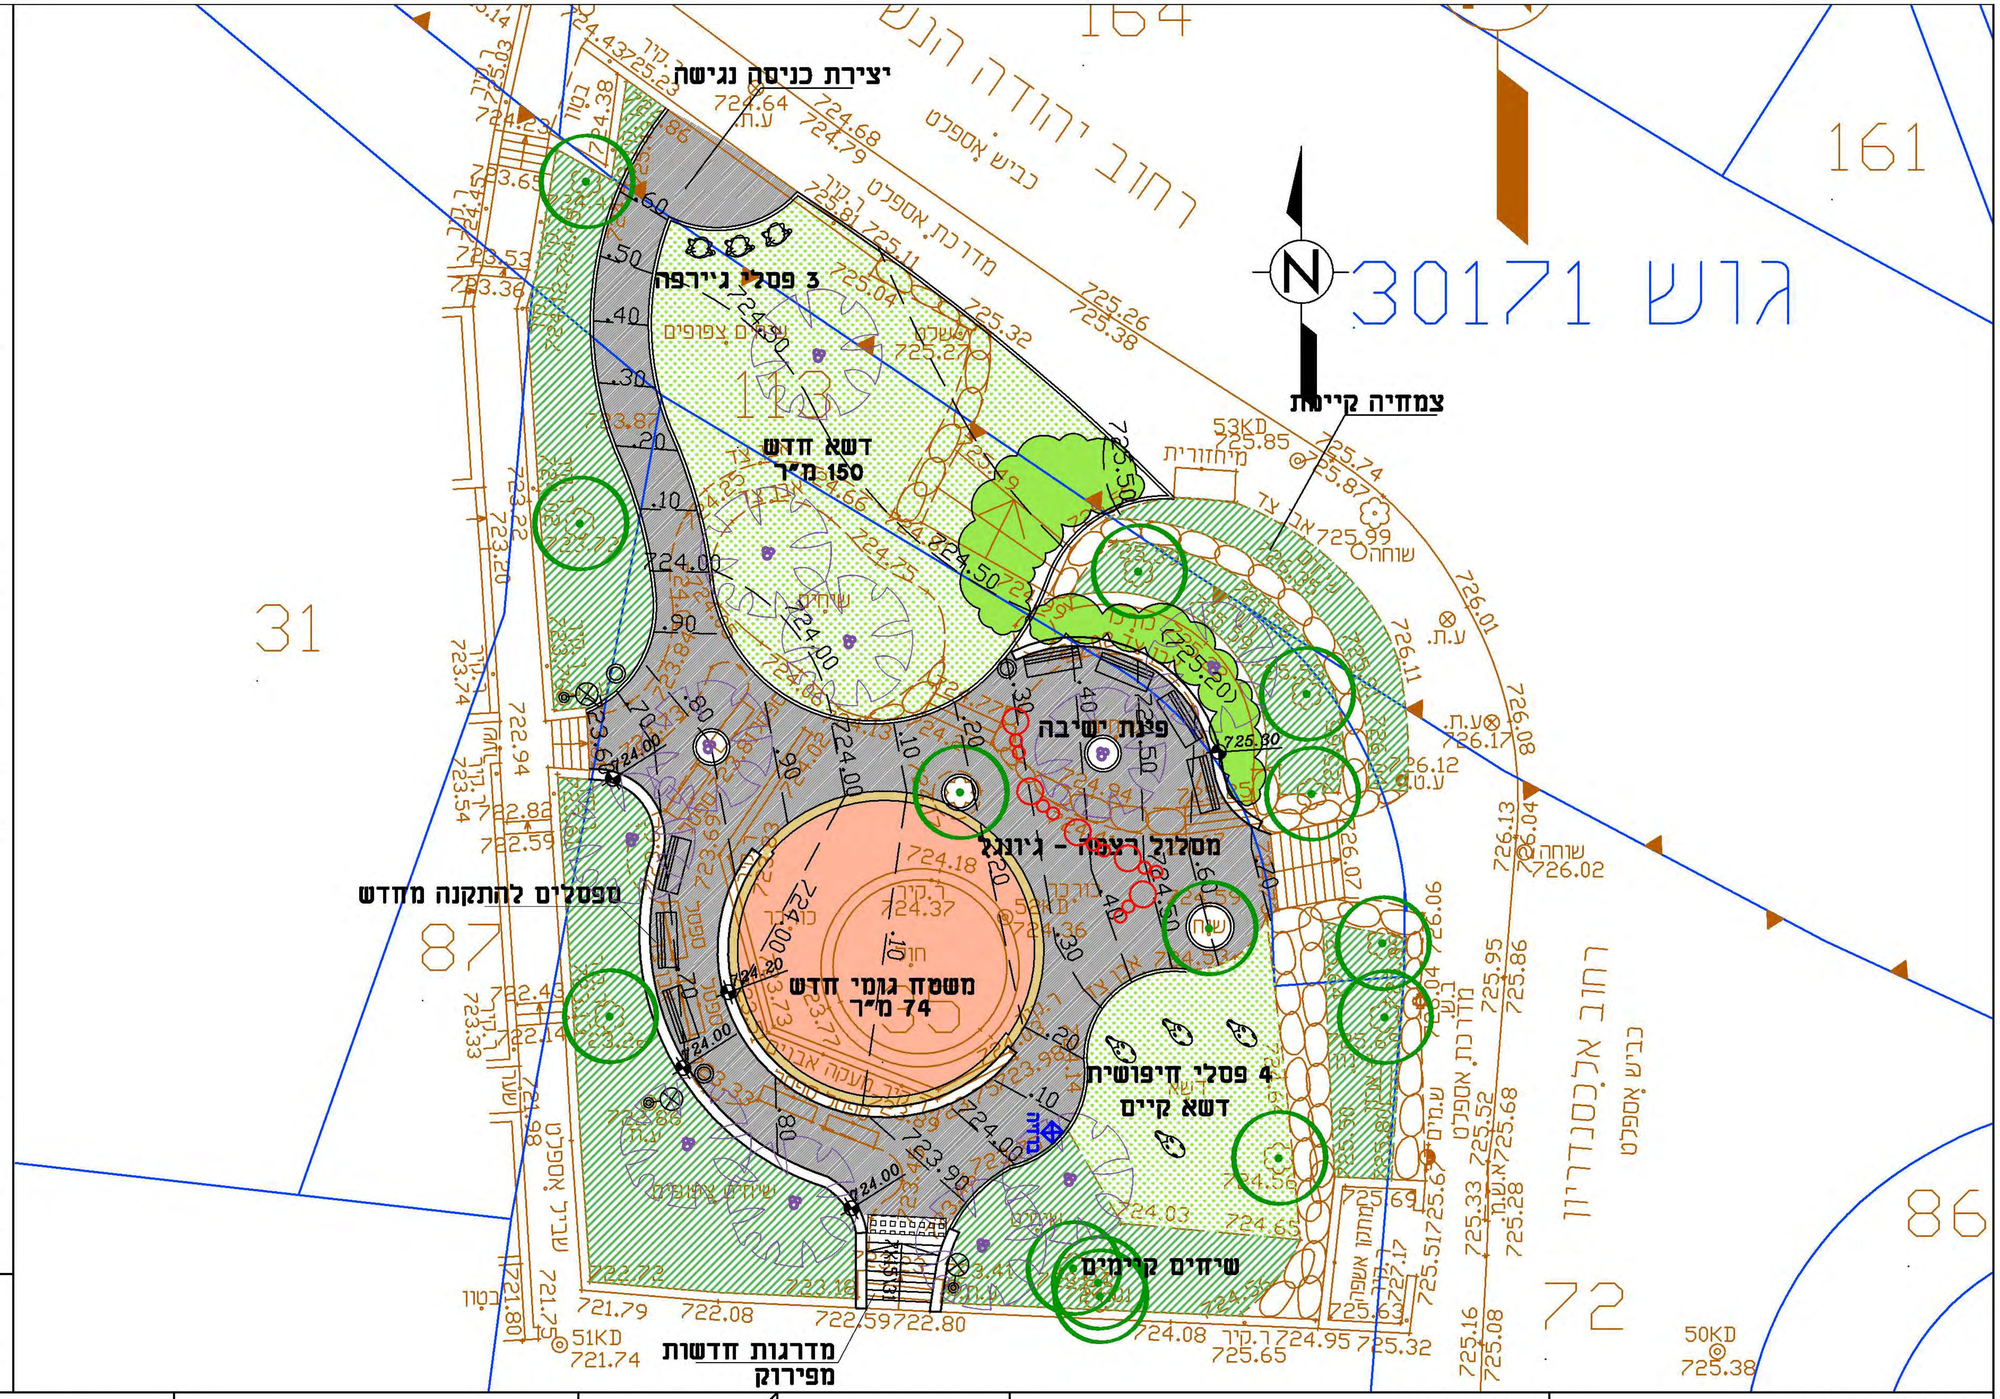

שם הפרוייקט:	שם התכנית:	תאריך הפקה:		
גן אלכסנדריון	**תכנית פיתוח כללית** **ק.מ. 200 : 1**	10.06.2015 תאריך עדכון: 7.7.2015	**102-18**	**2**

רחל לוינשטיין – אדריכלית נוף
רח' התעשיה 8, חדר 307, תלפיות, ירושלים
טל: 02-6455546 פקס: 02-6451364
דוא"ל: Rachel.nof@gmail.com

עיריית ירושלים
האגף לשיפור פני העיר
מחלקת הגננות
ירושלים
ככר ספרא 1 ירושלים 94141
טל. 02-6297777
פקס. 02-6296787