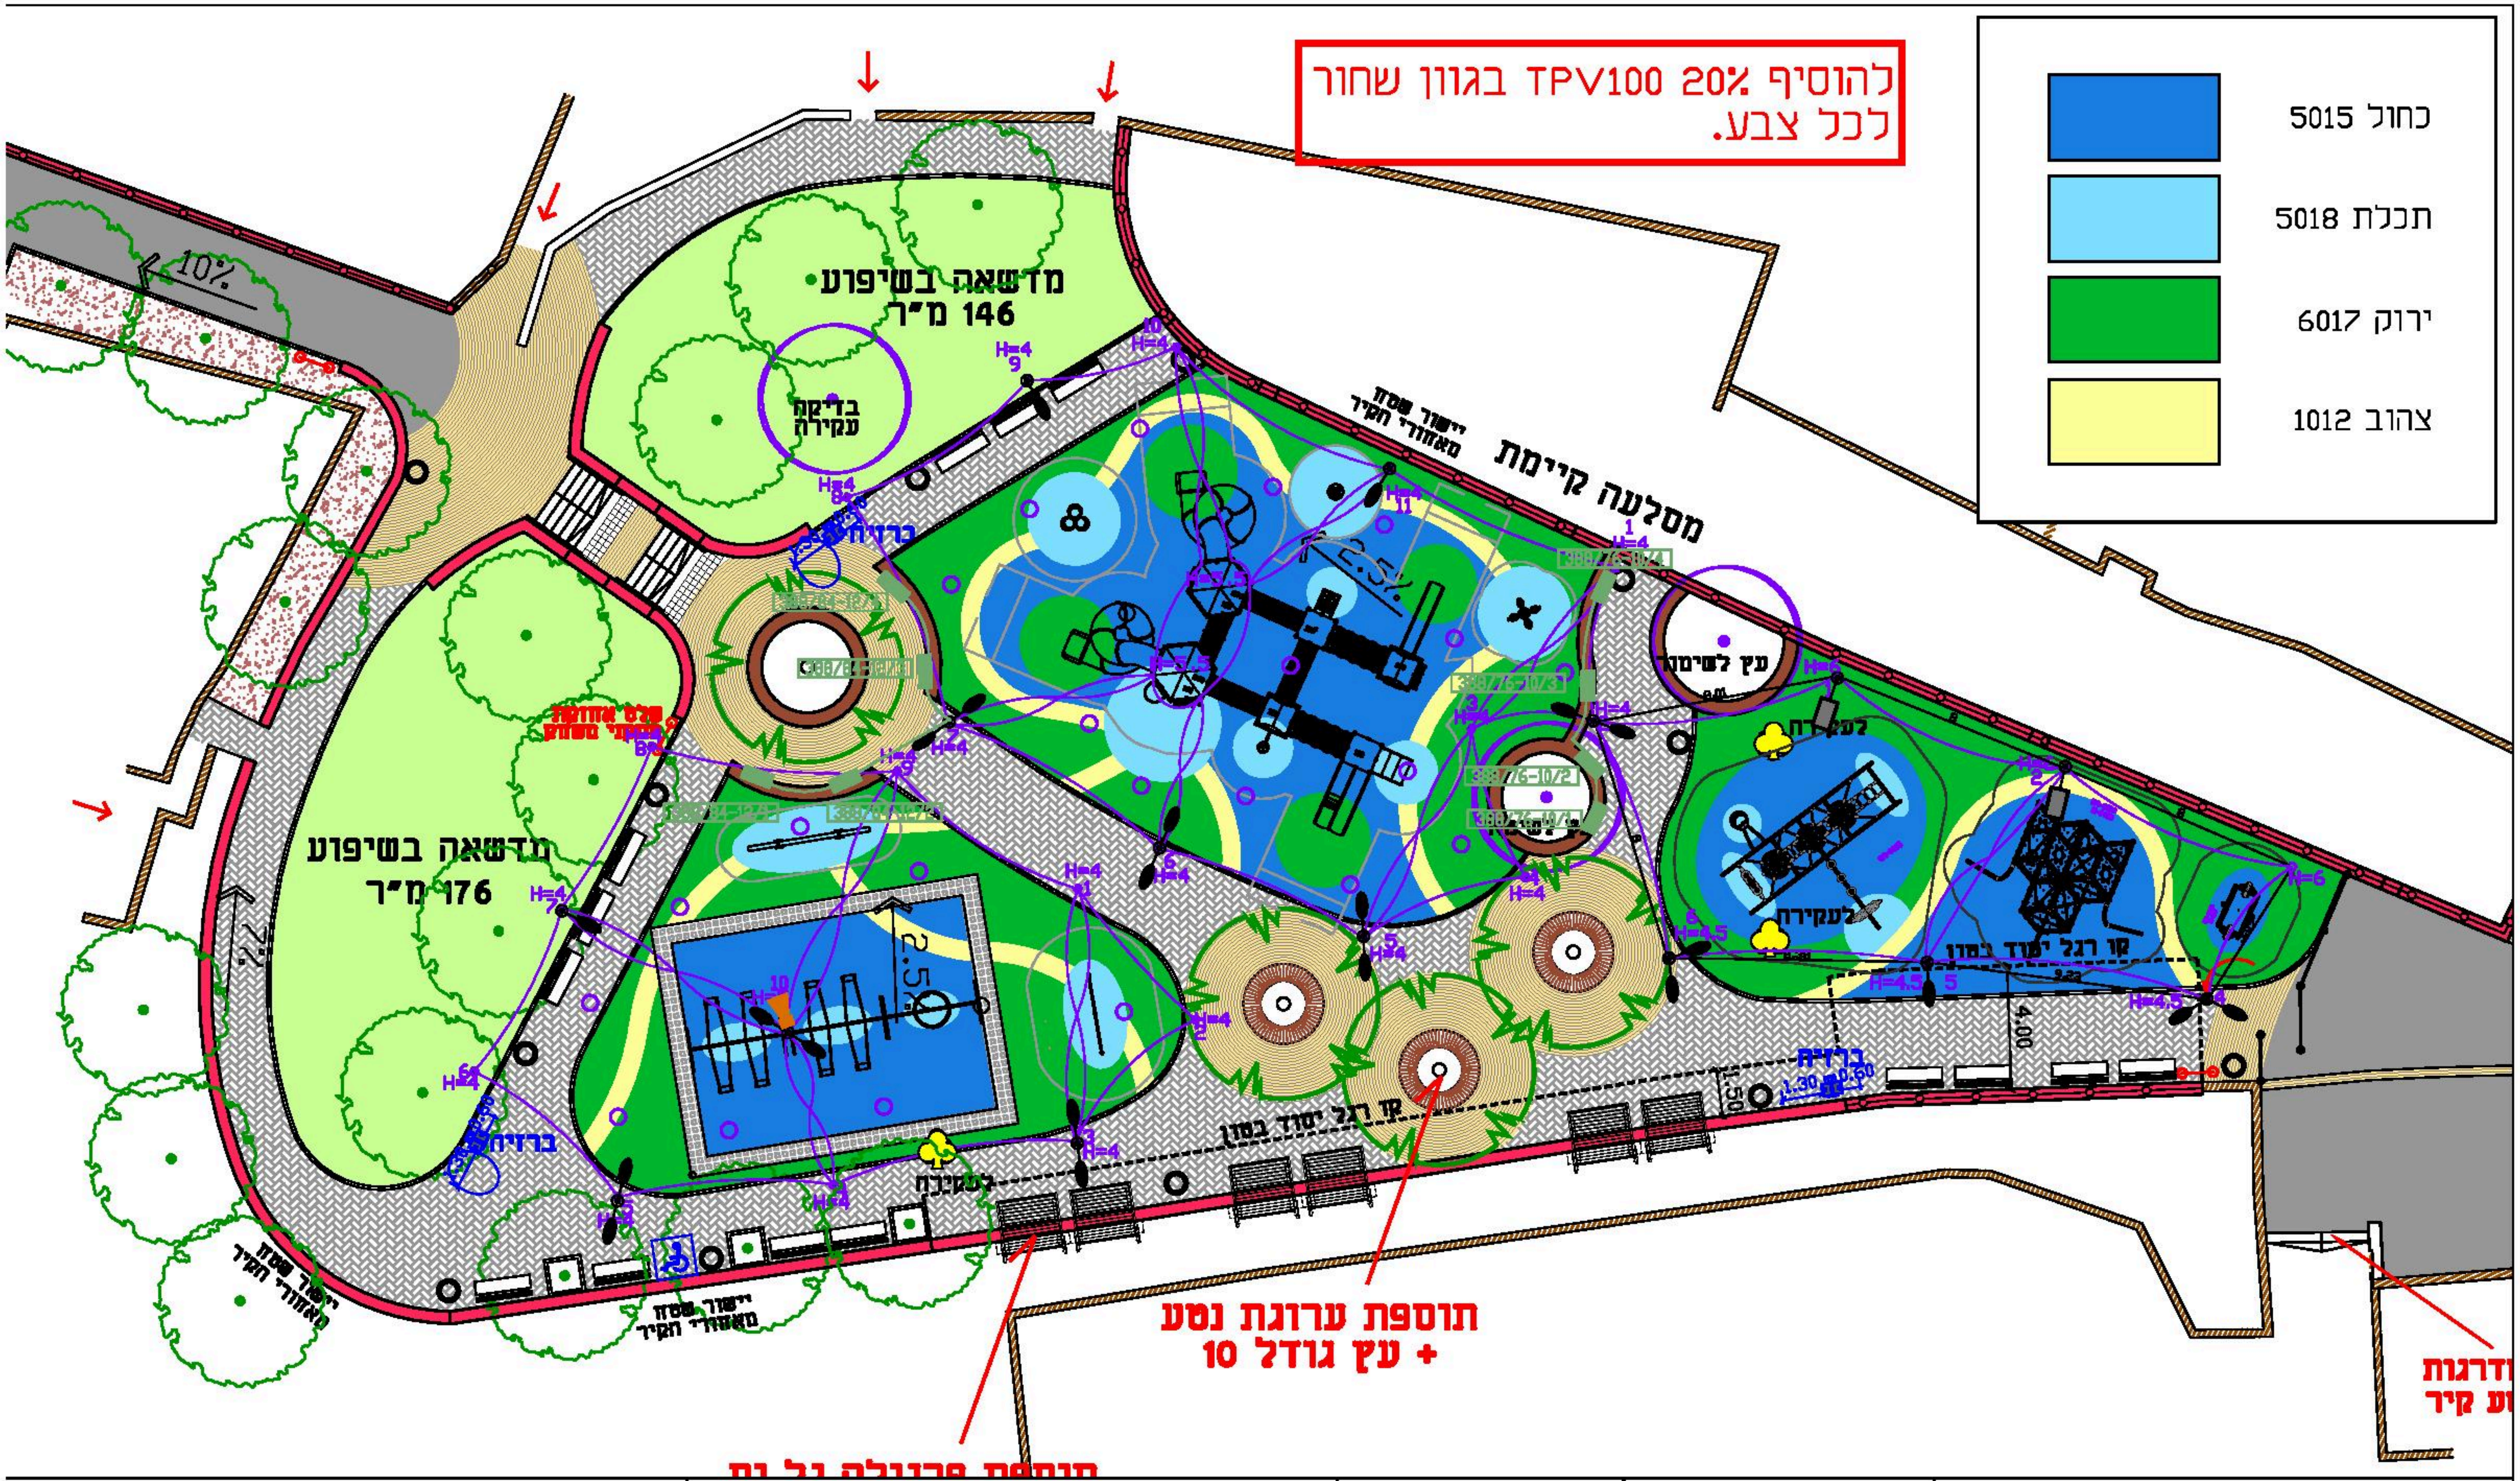
מדשאה בשיפוע
146 מ"ר
מדשאה בשיפוע
176 מ"ר
בדיקת עקירה
ברזיה
ברזיה
מסלעה קיימת
יישור שטח מאחורי הקיר
יישור שטח מאחורי הקיר
יישור שטח מאחורי הקיר
עץ לשימור
לעקירה
לעקירה
לעקירה
קו רגל יסוד בטון
קו רגל יסוד בטון
10%
7%
2.5%
2.5%
H=4
H=5.5
H=4.5
H=6
388/76-10/4
388/76-10/3
388/76-10/2
388/76-10/1
4.00
1.50
1.30
0.60
תוספת ערוגת נטע
+ עץ גודל 10
ודרגות
ע קיר

להוסיף 20% TPV100 בגוון שחור
לכל צבע.

🟦	כחול 5015
🟦	תכלת 5018
🟩	ירוק 6017
🟨	צהוב 1012

שם הפרוייקט :	תאריך :	ק.מ.	נושא :	
גן גבעת משה (סאטמר)	10.10.2019	1: 200	תכנית צבעי גומי כולל תוספת מתקנים	**רחל לוינשטיין - אדריכלית נוף** רח' התעשיה 8, חדר 307, תלפיות, ירושלים טל: 02-6455546 פקס: 02-6451364 דוא"ל: Rachel.nof@gmail.com