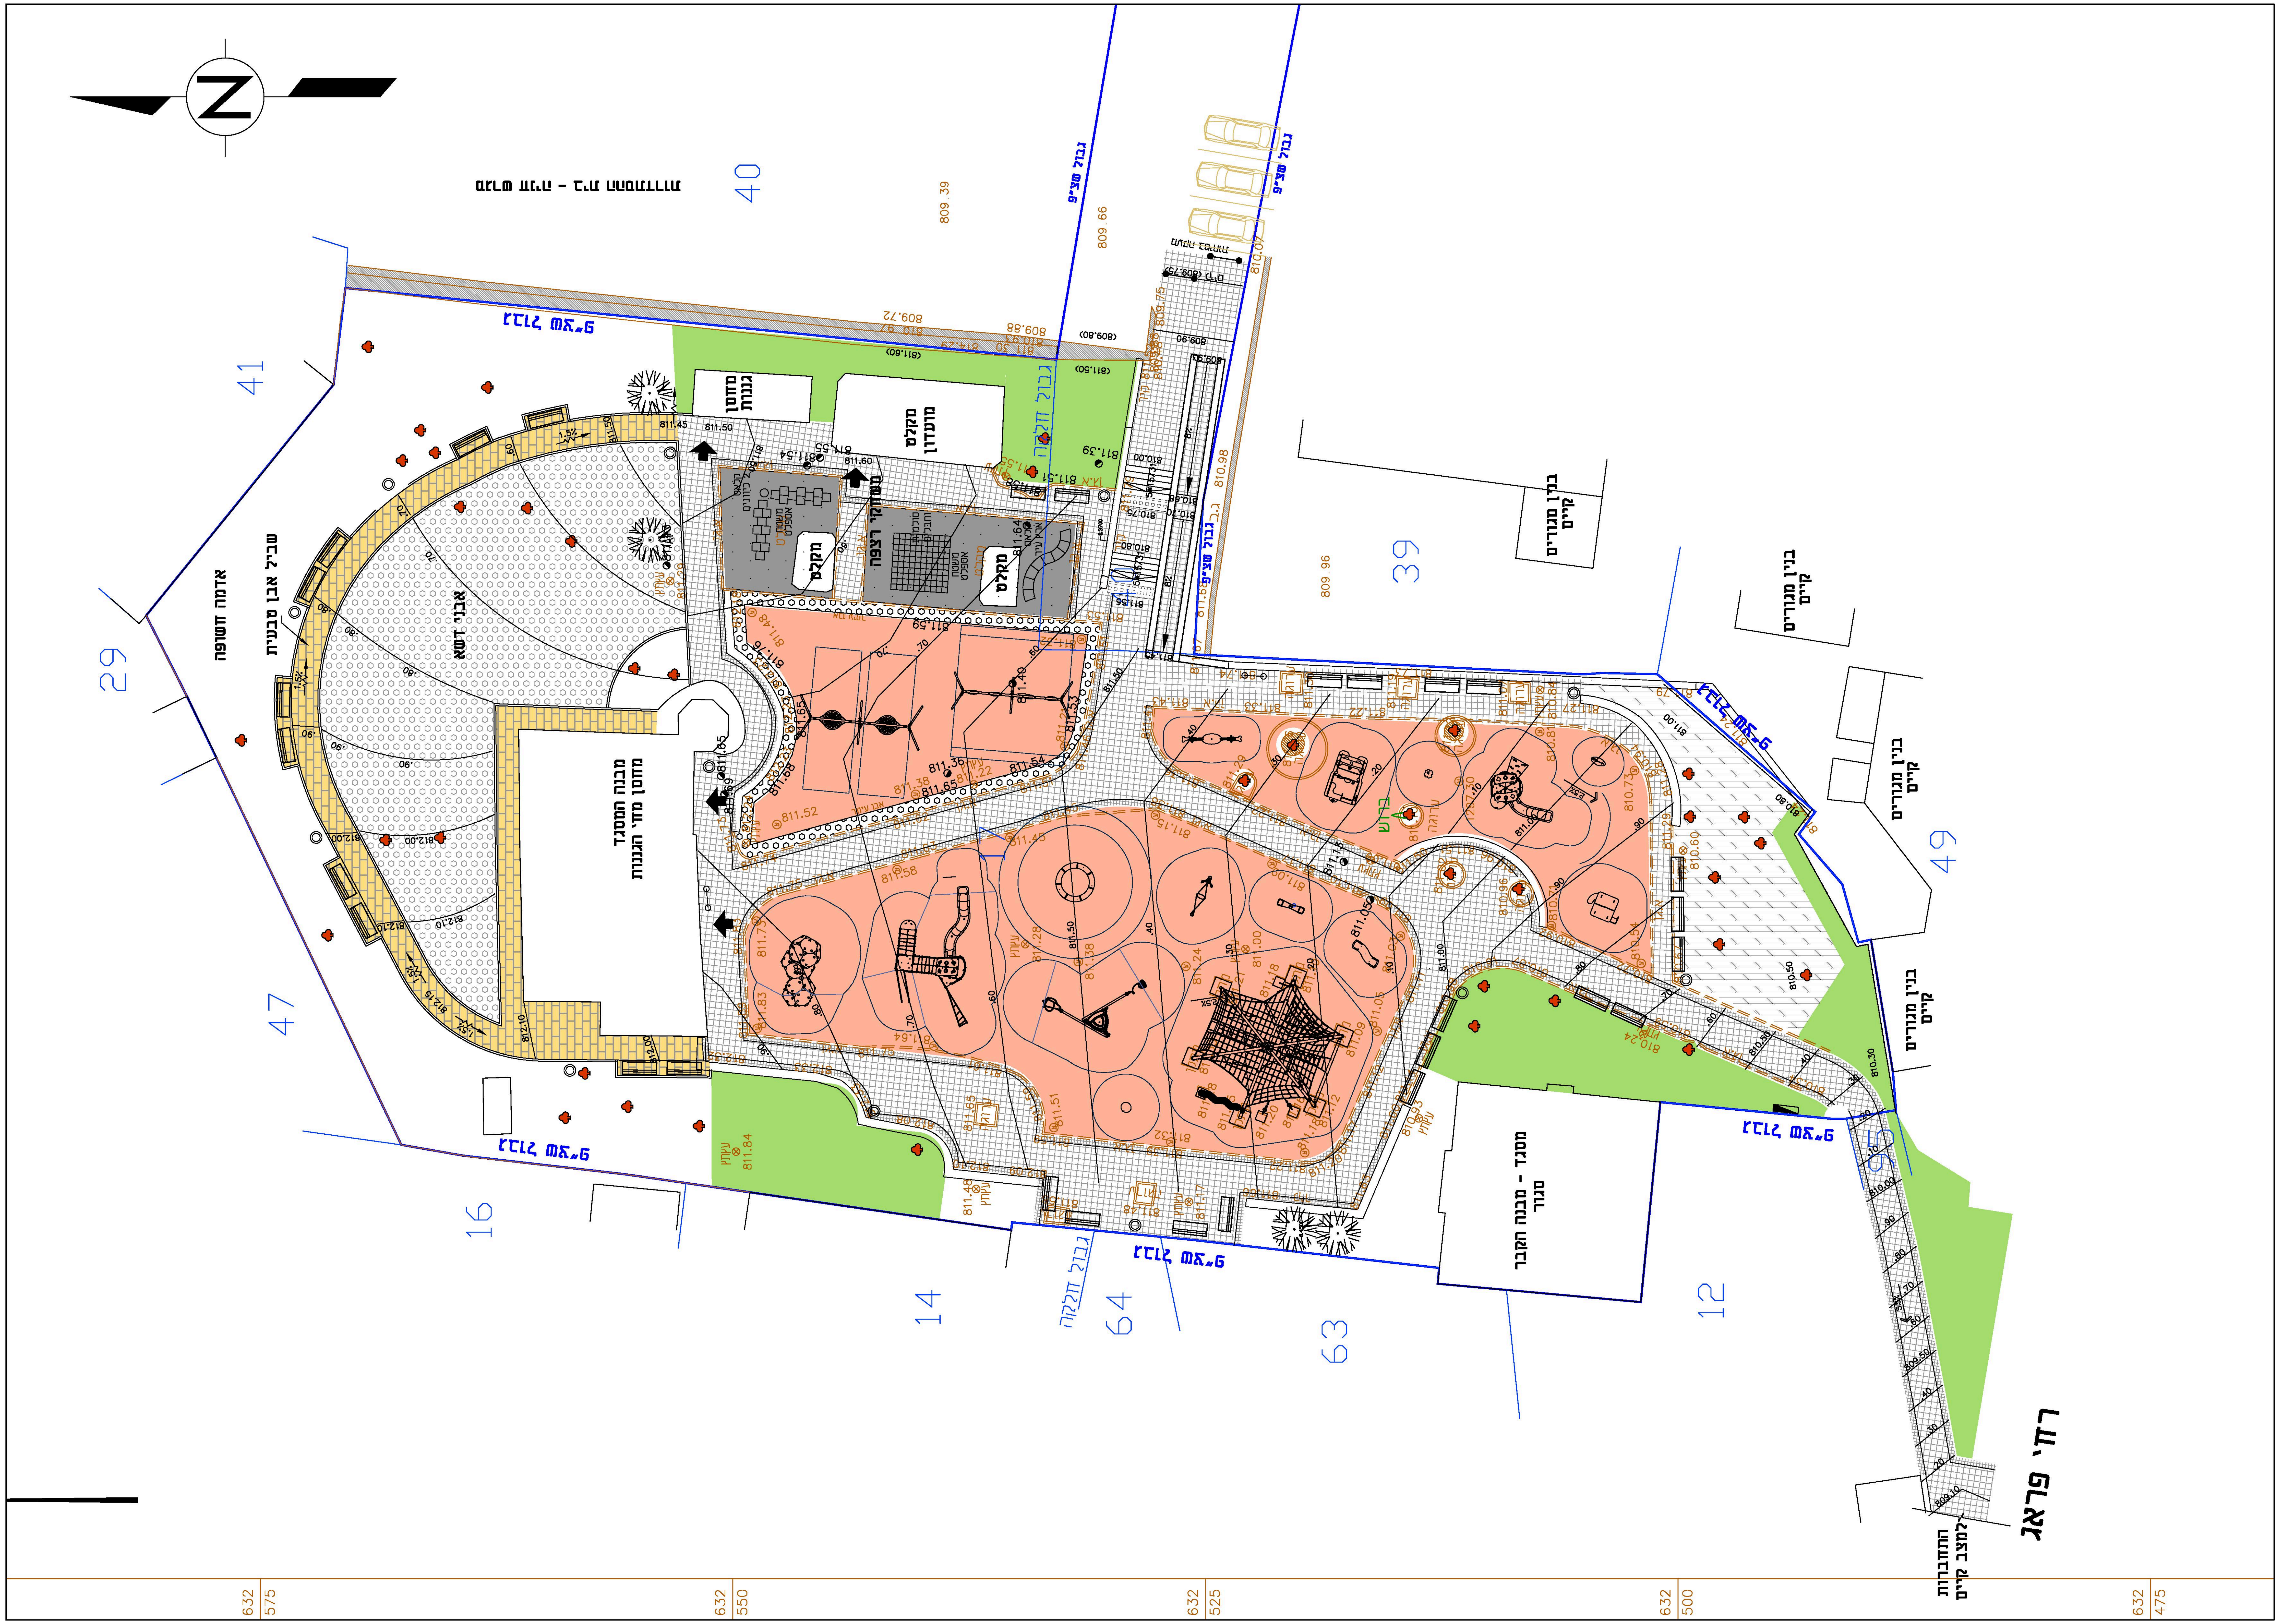
מגרש חניה - בית ההסתדרות
אדמה חשופה
שביל אבן טבעית
אבני דשא
מבנה המסגד
מחסן מחי הגננות
מחסן
גננות
מקלט
מועדון
מקלט
משחקי רצפה
מקלט
משטח אספלט
קלאס 2 כיוונים
סולמות וחבלים
קלאס ארץ עיר
גבול חלקה
גבול שצ״פ
גבול מגרש
מעקה בטיחות
קיים
ברוש
ערוגה
עיתץ
מסגד - מבנה הקבר
סגור
בנין מגורים
קיים
בנין מגורים
קיים
בנין מגורים
קיים
בנין מגורים
קיים
התחברות
למצב קיים
רח׳ פראג
29
41
47
16
14
64
63
12
49
39
40
809.39
809.66
809.96
632 575
632 550
632 525
632 500
632 475

מסי	שינוי	תאריך	שם

מקרא:

- ▤ קיר תומך מתוכנן
- ▨ קיר קיים
- ▤ אבן שפה גננית
- ▤ קיר ספסל
- ▦ שביל מרוצף - אבן משתלבת 20*20
- ▦ פס ריצוף שוליים - אבן משתלבת 10*10
- ▨ רסק גזם עצים
- 🟥 משטחי גומי
- ⬛ משטח אספלט
- 🟩 גינון
- ▭ ספסל חדש
- ◎ אשפתון
- ☒ ברזיה

המזמין:

שווה לחיות בירושלים
www.jerusalem.muni.il
מינהלת רובע מרכז
עדן - החברה לפיתוח מרכז ירושלים
טל: 972-2-6297159 פקס: 972-2-6293688

לעיון	למכרז	לביצוע
☐	☐ 15.01.2017	☒ 28.03.2017

שם הפרוייקט:

גן עוקשה
רח׳ שטראוס \ רח׳ פראג
שכונת גאולה

שם התכנית:

תכנית פיתוח מפורטת

קנ״מ: 1:100
תאריך הפקה: 24.12.2014
תאריך עדכון אחרון: 13.08.2017
שם קובץ: S:\geula-shazap\gan-ukasha\ukasha-pit-v6.dwg

92-4
3

רחל לוינשטיין - אדריכלית נוף
רח׳ התעשיה 8, חדר 307, תלפיות, ירושלים.
טל: 02-6455546 פקס: 02-6451364
דוא״ל: Rachel.nof@gmail.com

ניהול פרוייקט:
״בוטניק - אדריכלות נוף״ - אלקנה מרדכי
רח׳ גבעת שאול 40 , ירושלים
טל: 02-9934460 . פקס: 02-9934224