

30591

4

104


129
30690

130

37

מקרא

- קיר תומך קיים
- קיר תומך מתוכנן מאבן תלטיש
- קיר ספסל מתוכנן מאבן תלטיש
- שביל אספלט
- אבן משתלבת בגווני אדום
- משטח גומי TPV100
- שטחי גינון - שיחים
- שטחי גינון - צמחי תבלין וריח
- דשא
- עץ קיים לשימור
- עץ מתוכנן
- עץ מהעתקה

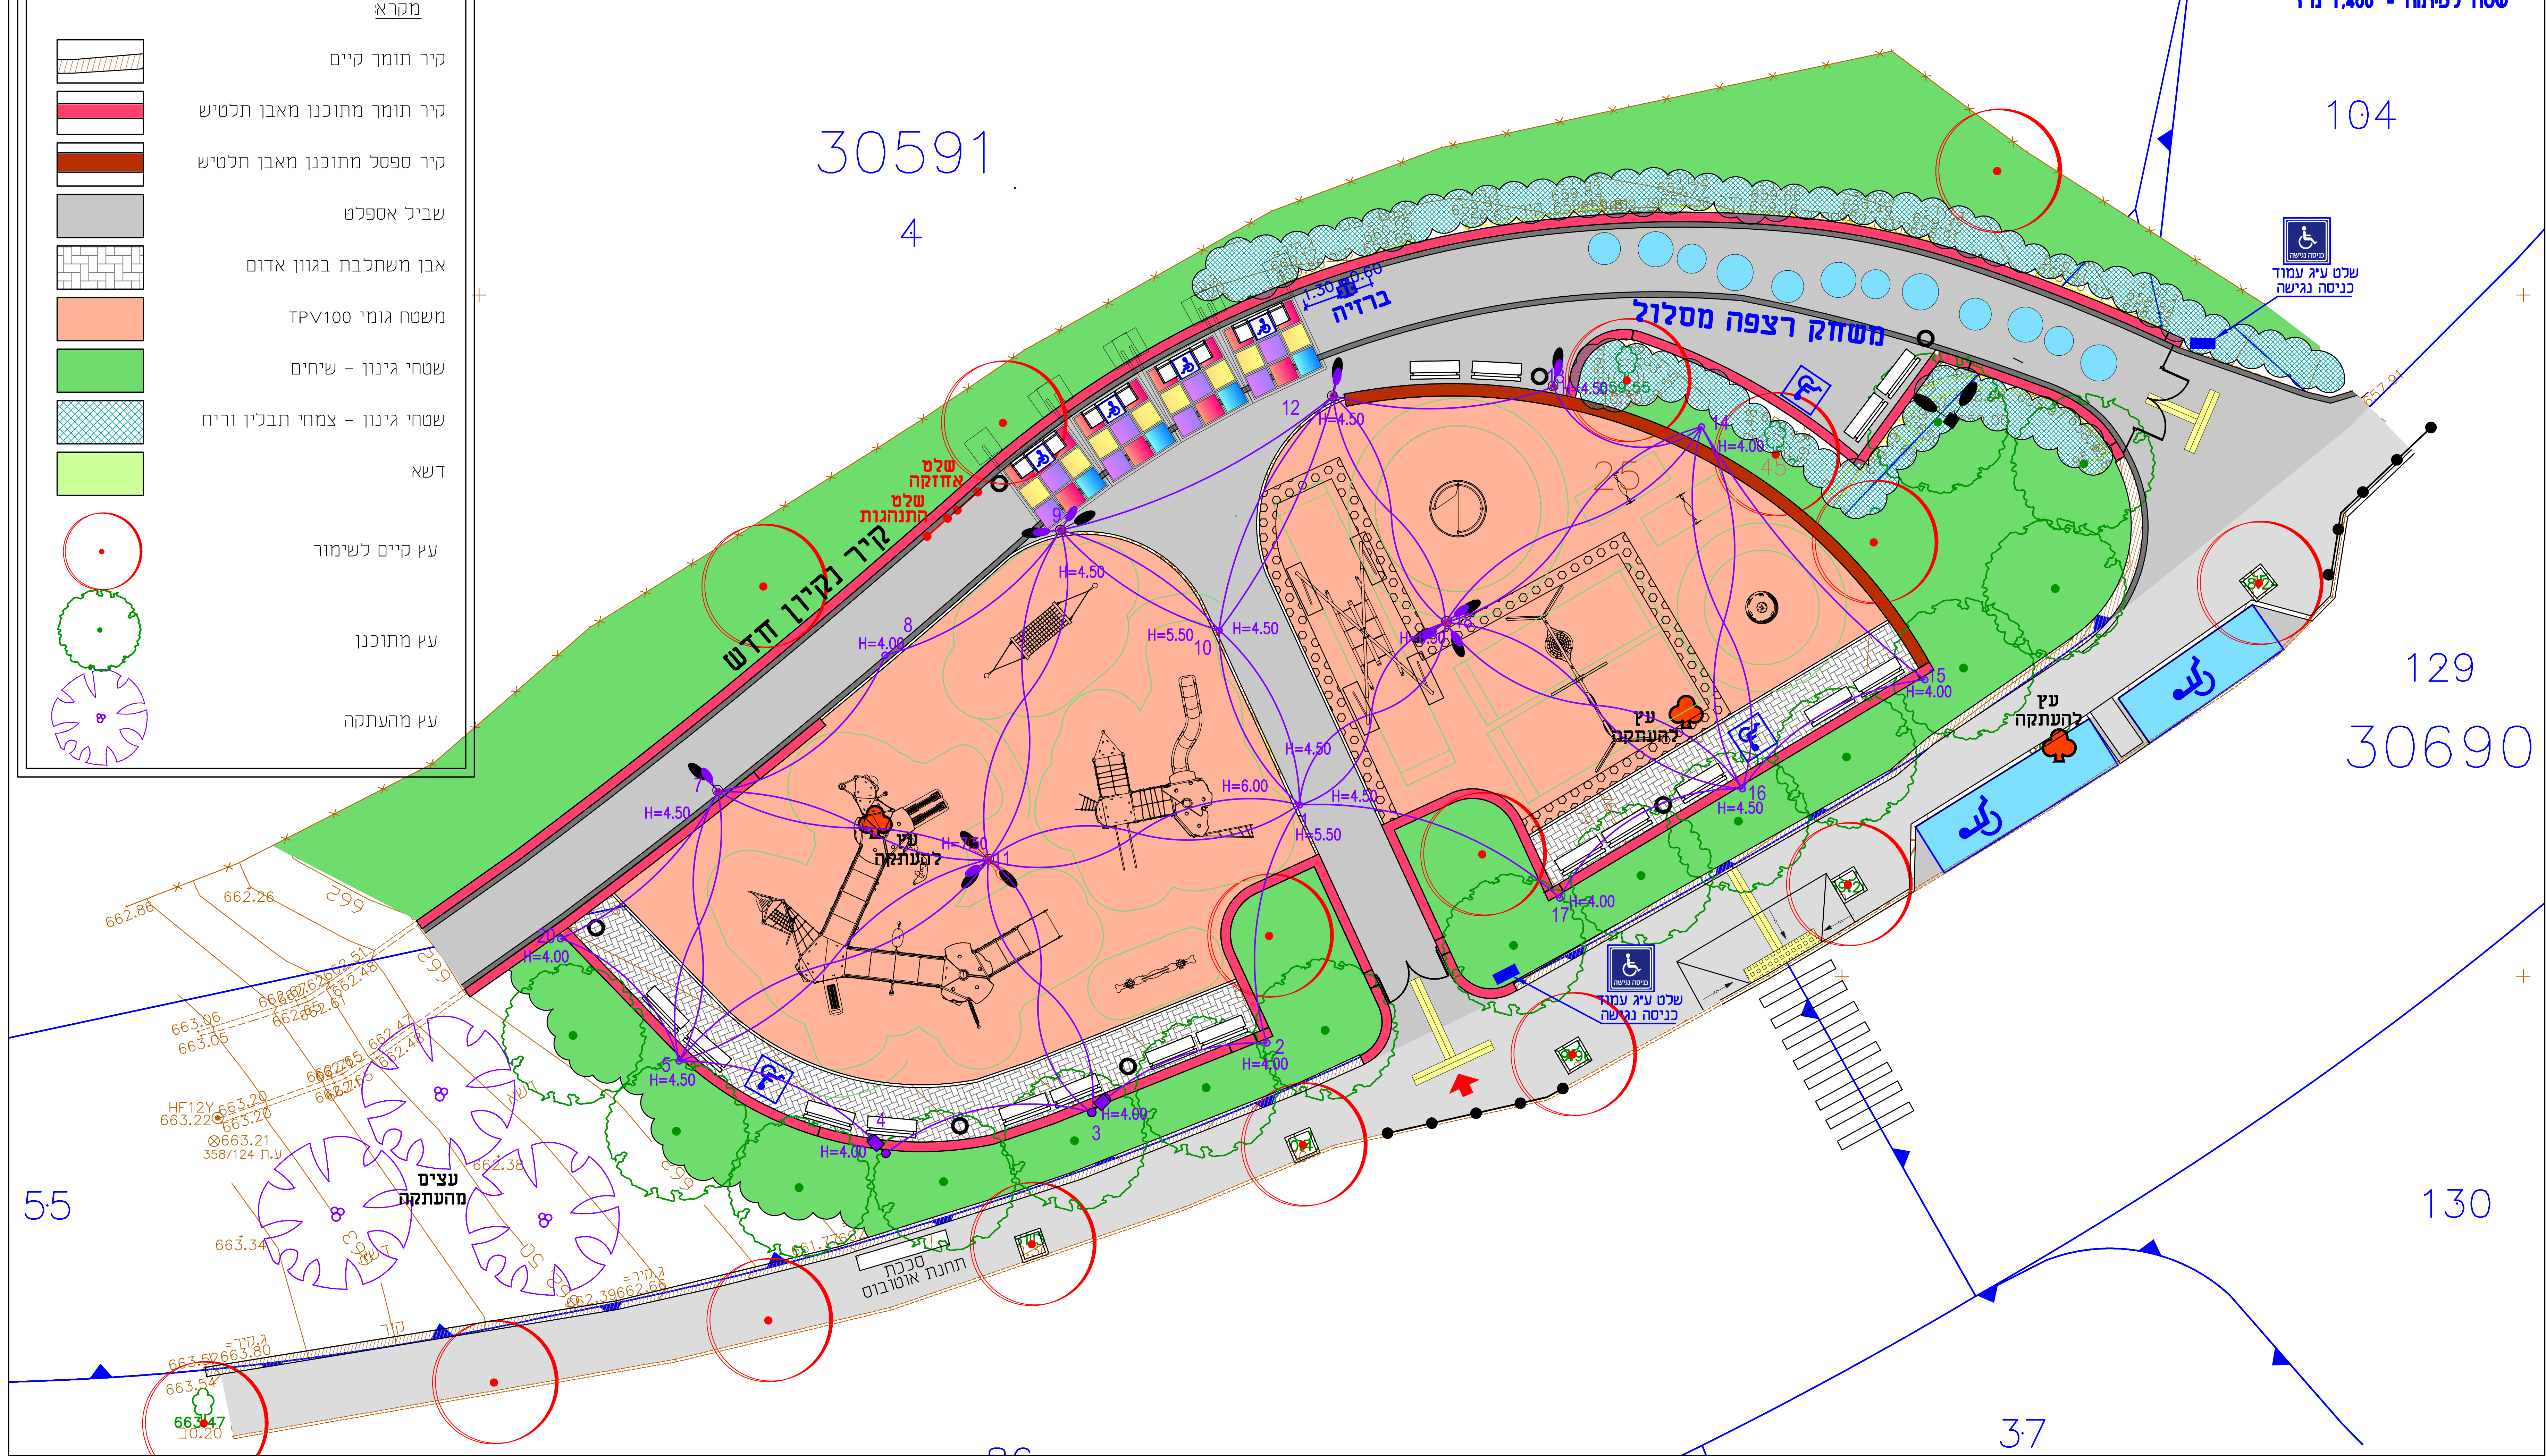

55

נציים
מהעתקה

תחנת אוטובוס
סככת

663.54
663.47
10.20

