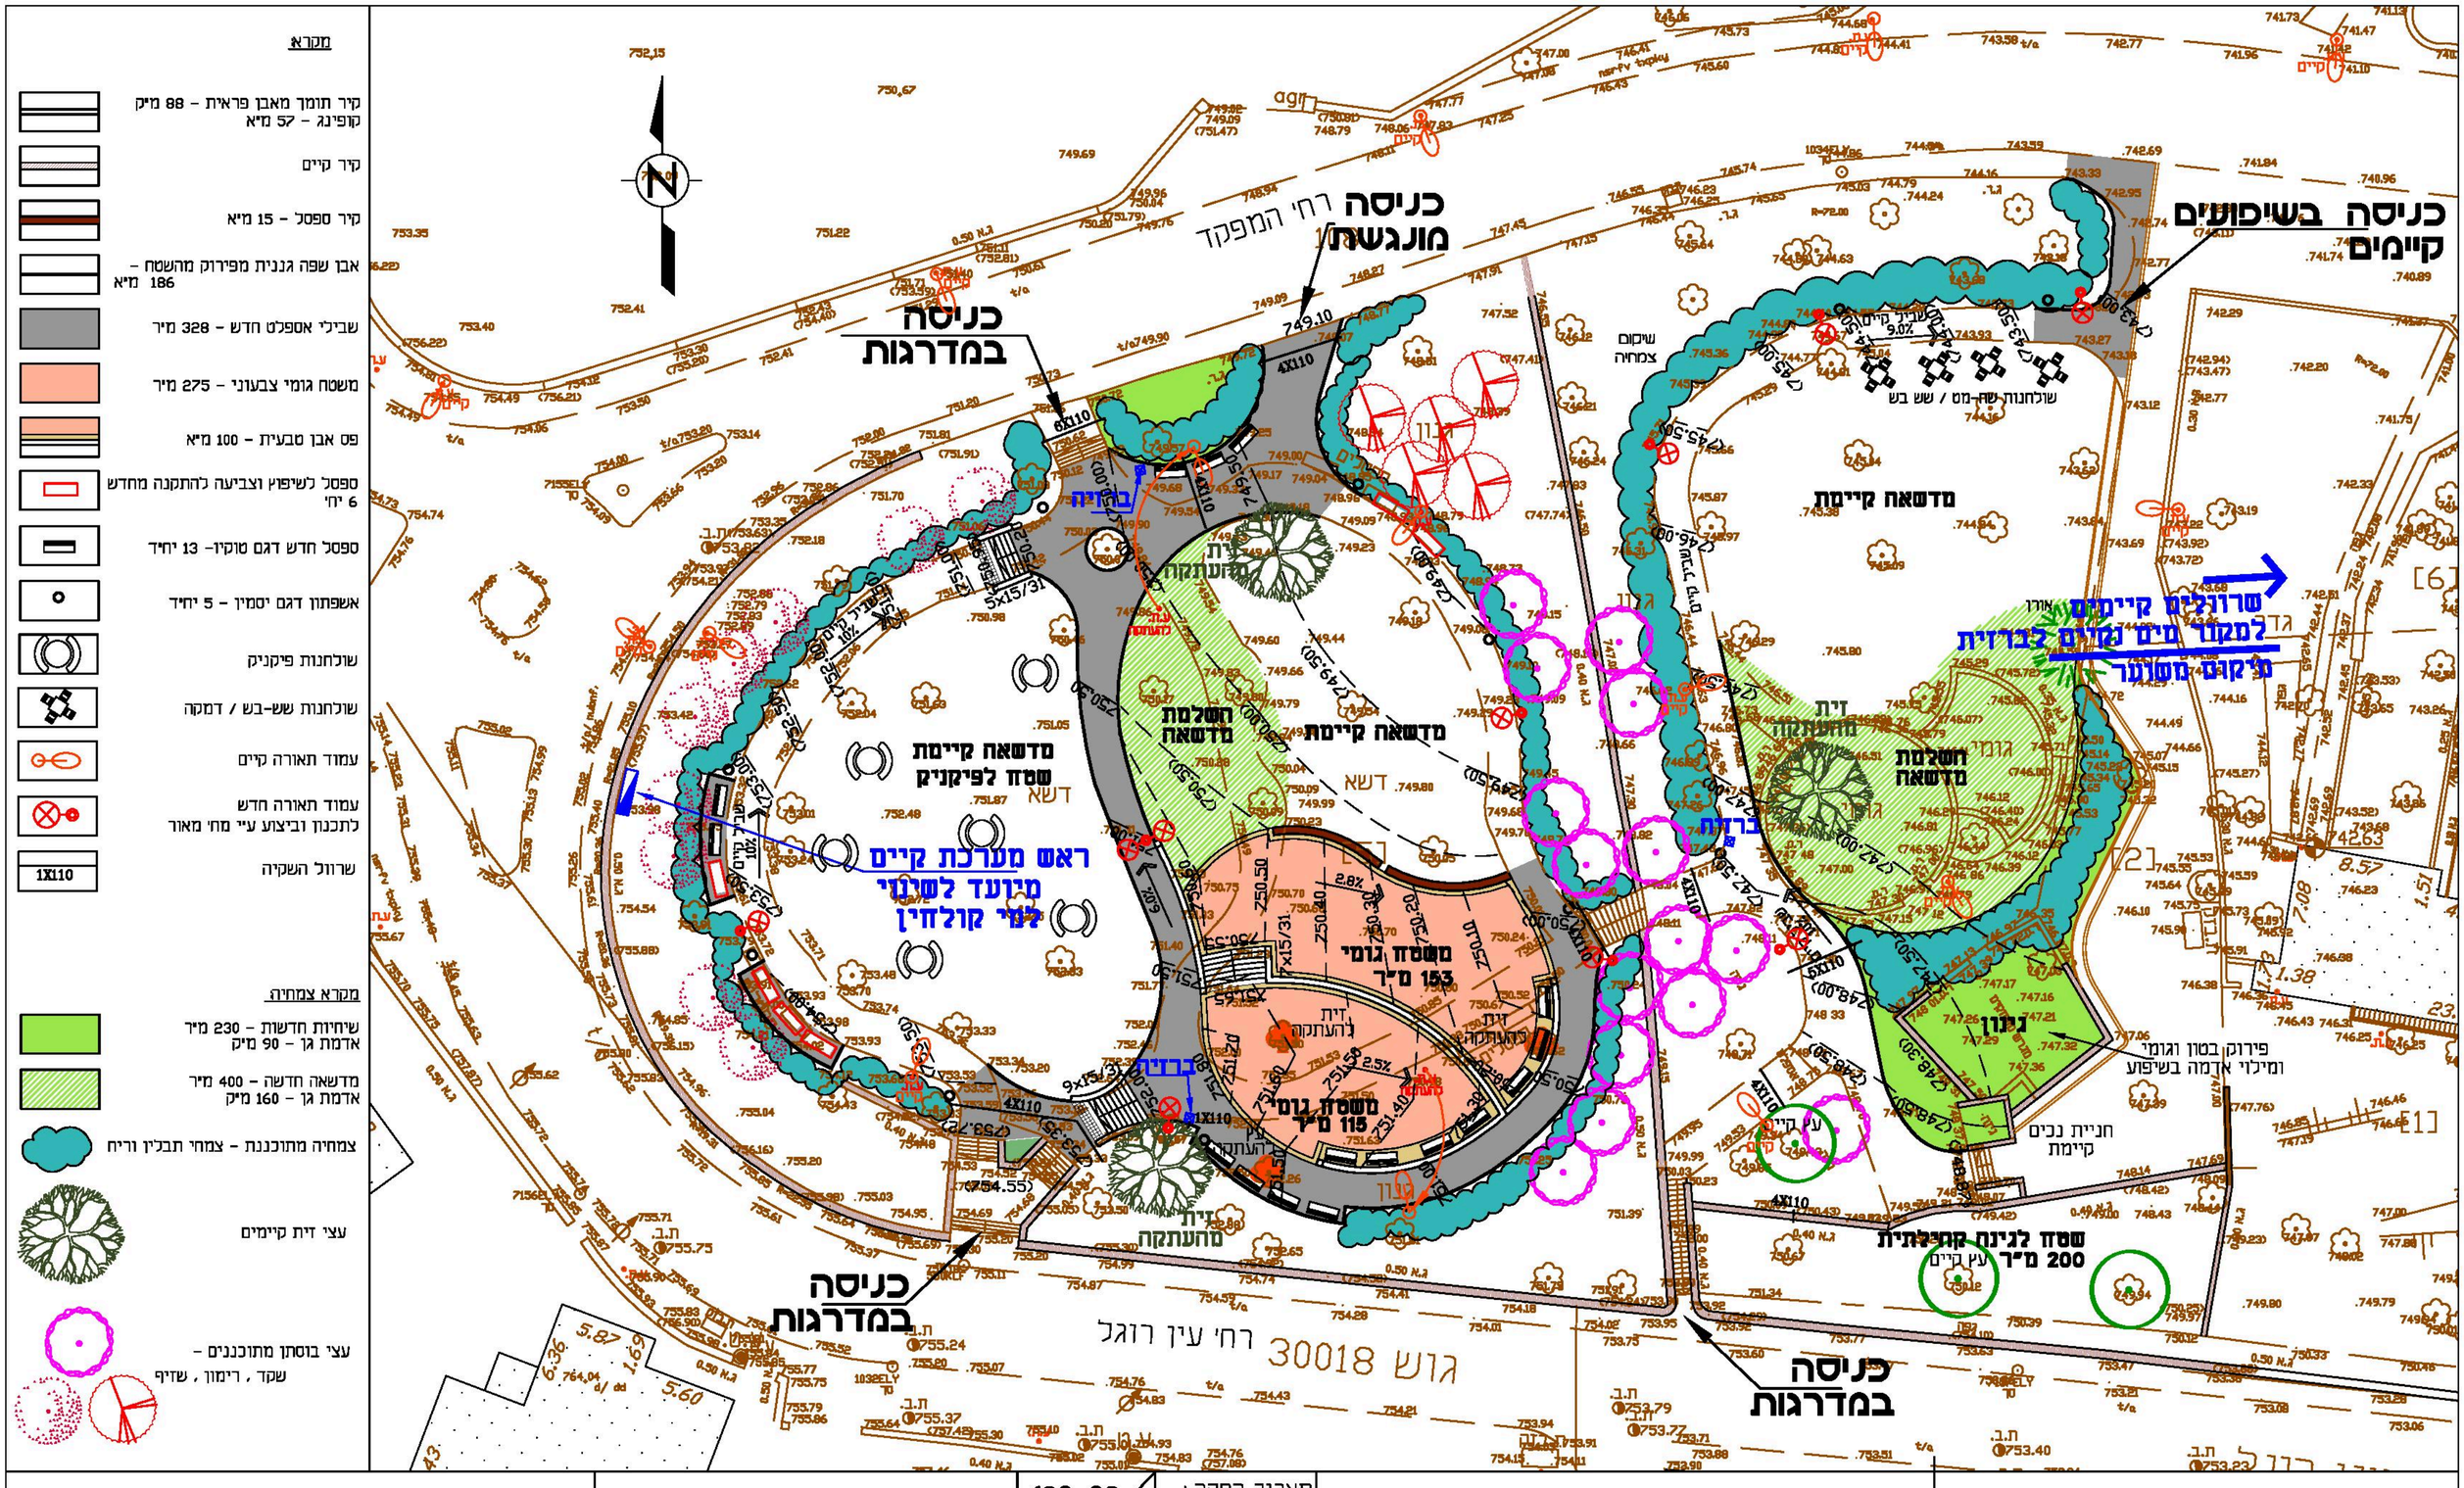

רחל לוינשטיין – אדריכלית נוף רחי התעשיה 8, חדר 307, תלפיות, ירושלים טל: 02-6455546 פקס: 02-6451364 דואיל: Rachel.nof@gmail.com	עיריית ירושלים האגף לשיפור פני העיר מחלקת הגננות כתב ספרא 1 ירושלים 94141 טל. 02-6297777 פקס. 02-6296787	102-20 2	תאריך הפקה: 14.06.2015 תאריך עדכון: 30.8.2015	**תכנית פיתוח כללית** **ק.מ. 250 : 1**	**גן העיוור**